


HUS J

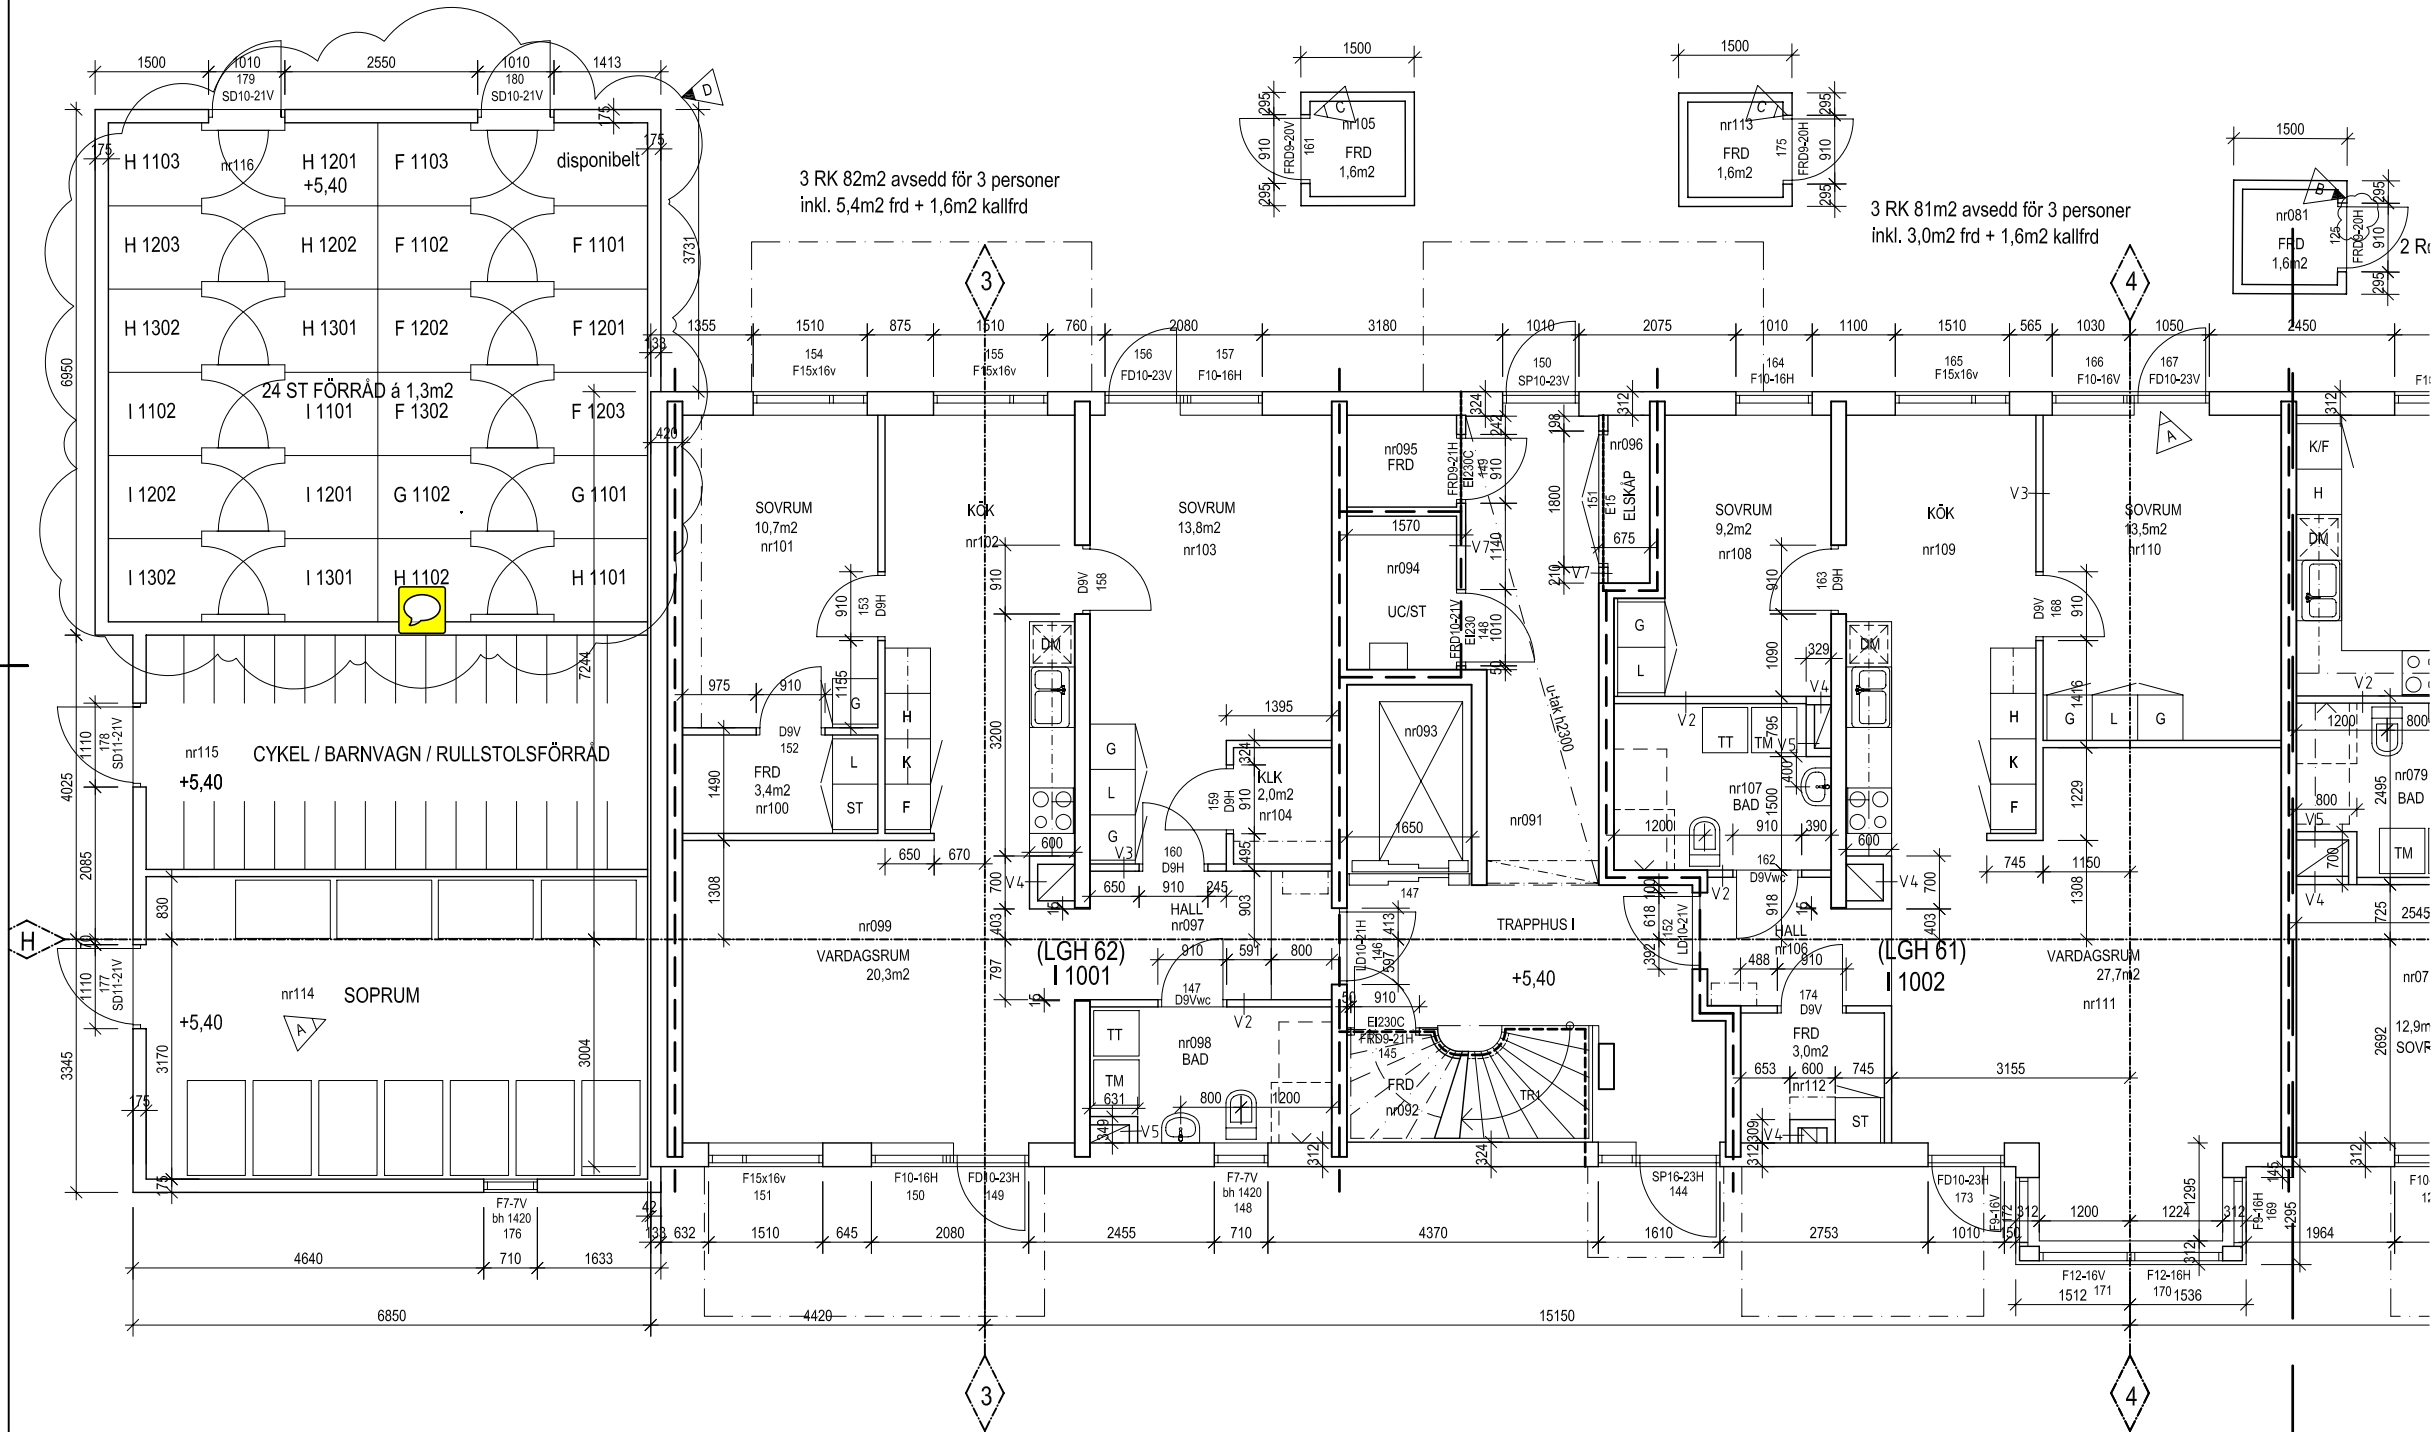

3 RK 82m² avsedd för 3 personer
inkl. 5,4m² frd + 1,6m² kallfrd

3 RK 81m² avsedd för 3 personer
inkl. 3,0m² frd + 1,6m² kallfrd


FÖRKLARINGAR

- Mått imm
- Littera: Förklaring:
- Bh Bröstningshöjd, över färdig btg 720 om ej annat anges
 - D Dörr
 - LD Lägenhets/tamburdörr
 - YD Ytterdörr
 - SP Entréparti/dörr
 - FRD Förrädsdörr
 - nr hånnumrering
 - TR Trappa
 - SK Skärmtak
 - BP Balkongplatta
 - F Fönster
 - FD Fönsterdörr
 - V Innerväggstyp
 - V1 där ej annat anges
- Brandcellsgräns EI60
 - Brandcellsgräns EI30
 - Brandcellsgräns EI5

HÄNVISNINGAR

- Lättväggförteckning enl. A35-03-101
- Fasader/sektioner enl. A30-02-
- Detaljer enl. A-35-04-
- Fönster och fönsterdörruppst. enl. A35-63-101
- Dörrar enl. A35-63-102
- Trapphus enl. A35-
- Våtrumsuppställningar enl. A36-08-
- Uppställningar skärmtak, trappor, balkongplattor
- Situationsplan och markritning
- Brandskyddsdokumentation
- EI, VS, Vent och K-handlingar

FÖRESKRIFTER

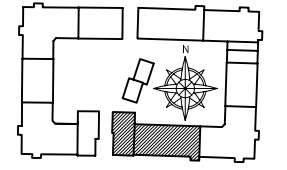

Orienteringsfigur

D	160830	Numrering förråd	ÅR
C	160122	Littera dörrar utv. förråd	ÅR
B	151026	Ent. BBR21	ÅR
A	150708	Bytt plats littera, nytt soprum	ÅR
Rev	Datum	Åtgärd	Stgn

BYGGHANDLING
TESSIN / ÖSTRA KUNGSLADUGÅRDEN
 Del av Brändholmen 1:1 mfl, Nyköpings kommun



Söder Målarstrand 21, plan 8, 118 20 Stockholm
 Telefon 08-5560 0650, fax 08-5560 0656

Uppdrag nr	Arkiv nr	Handläggare
2012-10-05	Årsavgr	Ake RUIJS
	Beslut	Smideman

KV BLÄCKHORNET
 Plan 1, östra delen
 Del 5

Skala	Ritningsnummer	Bt
1:50 / A1	A 30-01-215	D

